

Département :  
HAUTE VIENNE

Commune :  
SAINT-SYLVESTRE

Section : E  
Feuille : 000 E 02

Échelle d'origine : 1/2500  
Échelle d'édition : 1/2500

Date d'édition : 07/05/2023  
(fuseau horaire de Paris)

Coordonnées en projection : RGF93CC46  
©2022 Direction Générale des Finances  
Publiques


DIRECTION GÉNÉRALE DES FINANCES PUBLIQUES

EXTRAIT DU PLAN CADASTRAL

Le plan visualisé sur cet extrait est géré  
par le centre des impôts foncier suivant :  
SDIF de la Haute-Vienne  
Centre des Finances Publiques 30, Rue  
Cruveilhier 87050  
87050 LIMOGES Cedex 2  
tél. 05 55 45 59 00 -fax  
sdif.haute-vienne@dgifp.finances.gouv.fr

Cet extrait de plan vous est délivré par :

cadastre.gouv.fr

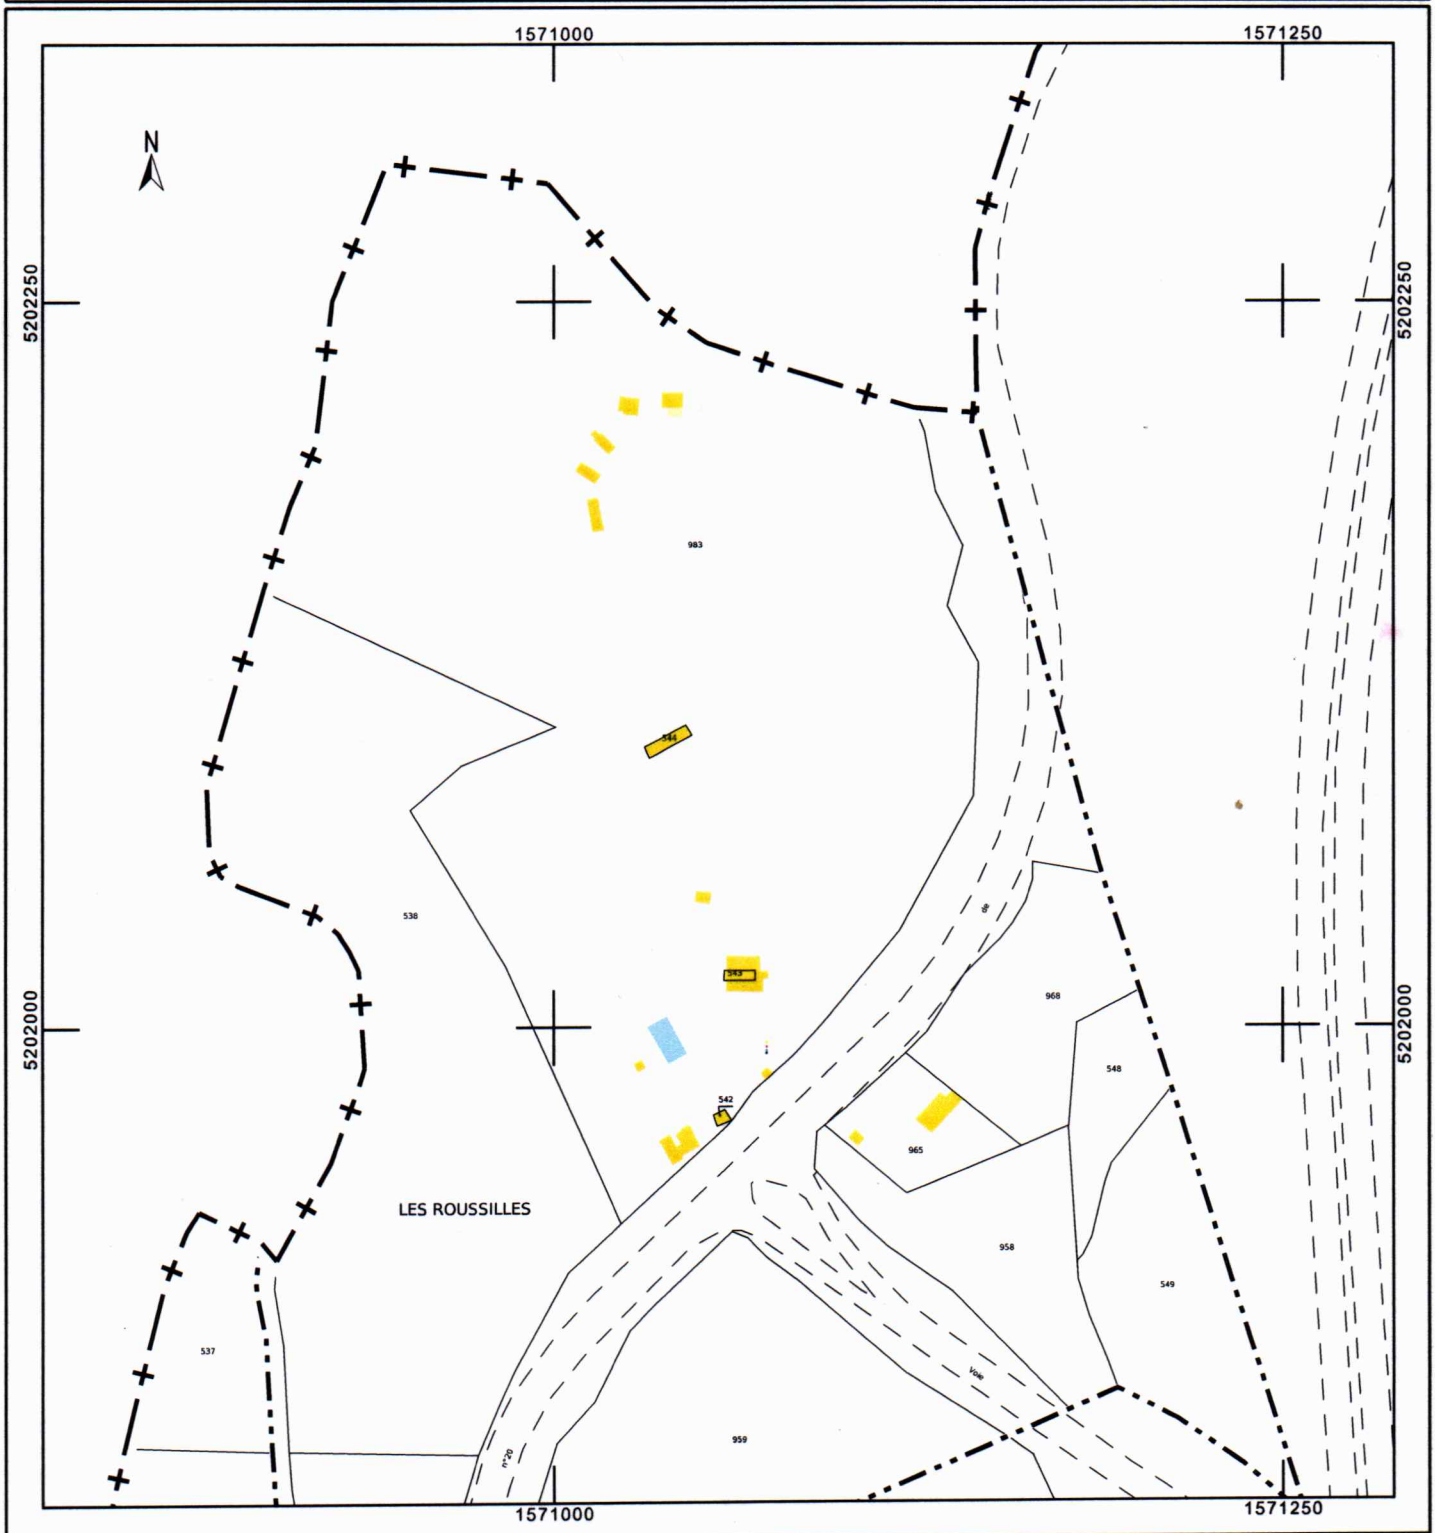

**DES BIENS CI-APRES :**

Sur la commune de SAINT-SYLVESTRE (87240), Lieudit les Roussilles,

Un immeuble à usage de camping comprenant :

- un bâtiment à usage de bar, restaurant,
- quatre bungalows,
- un bâtiment sanitaires,
- une cabane à outils,
- un garage,
- une maison d'habitation,
- un bâtiment d'accueil

Figurant au cadastre sous les références suivantes :

Section	Numéro	Lieudit	ha	a	ca
E	542	Les Roussilles	0	00	11
E	543	Les Roussilles	0	00	34
E	544	Les Roussilles	0	00	53
E	983	Les Roussilles	5	08	07
<b>Contenance Totale :</b>			<b>5ha 09a 05ca</b>		

**PROPRIETE - JOUISSANCE :**

L'ACQUEREUR est propriétaire du BIEN vendu à compter du jour de la signature.

Il en a la jouissance à compter du même jour, par la prise de possession réelle et effective, le BIEN étant libre de toute location ou occupation.

EN FOI DE QUOI, j'ai délivré la présente attestation, pour servir et valoir ce que de droit.

Fait à COUZEIX

Le 24 juillet 2019.

Jean-Louis TAULIER  
Notaire  
87270 COUZEIX  
Annexe MIEUL

